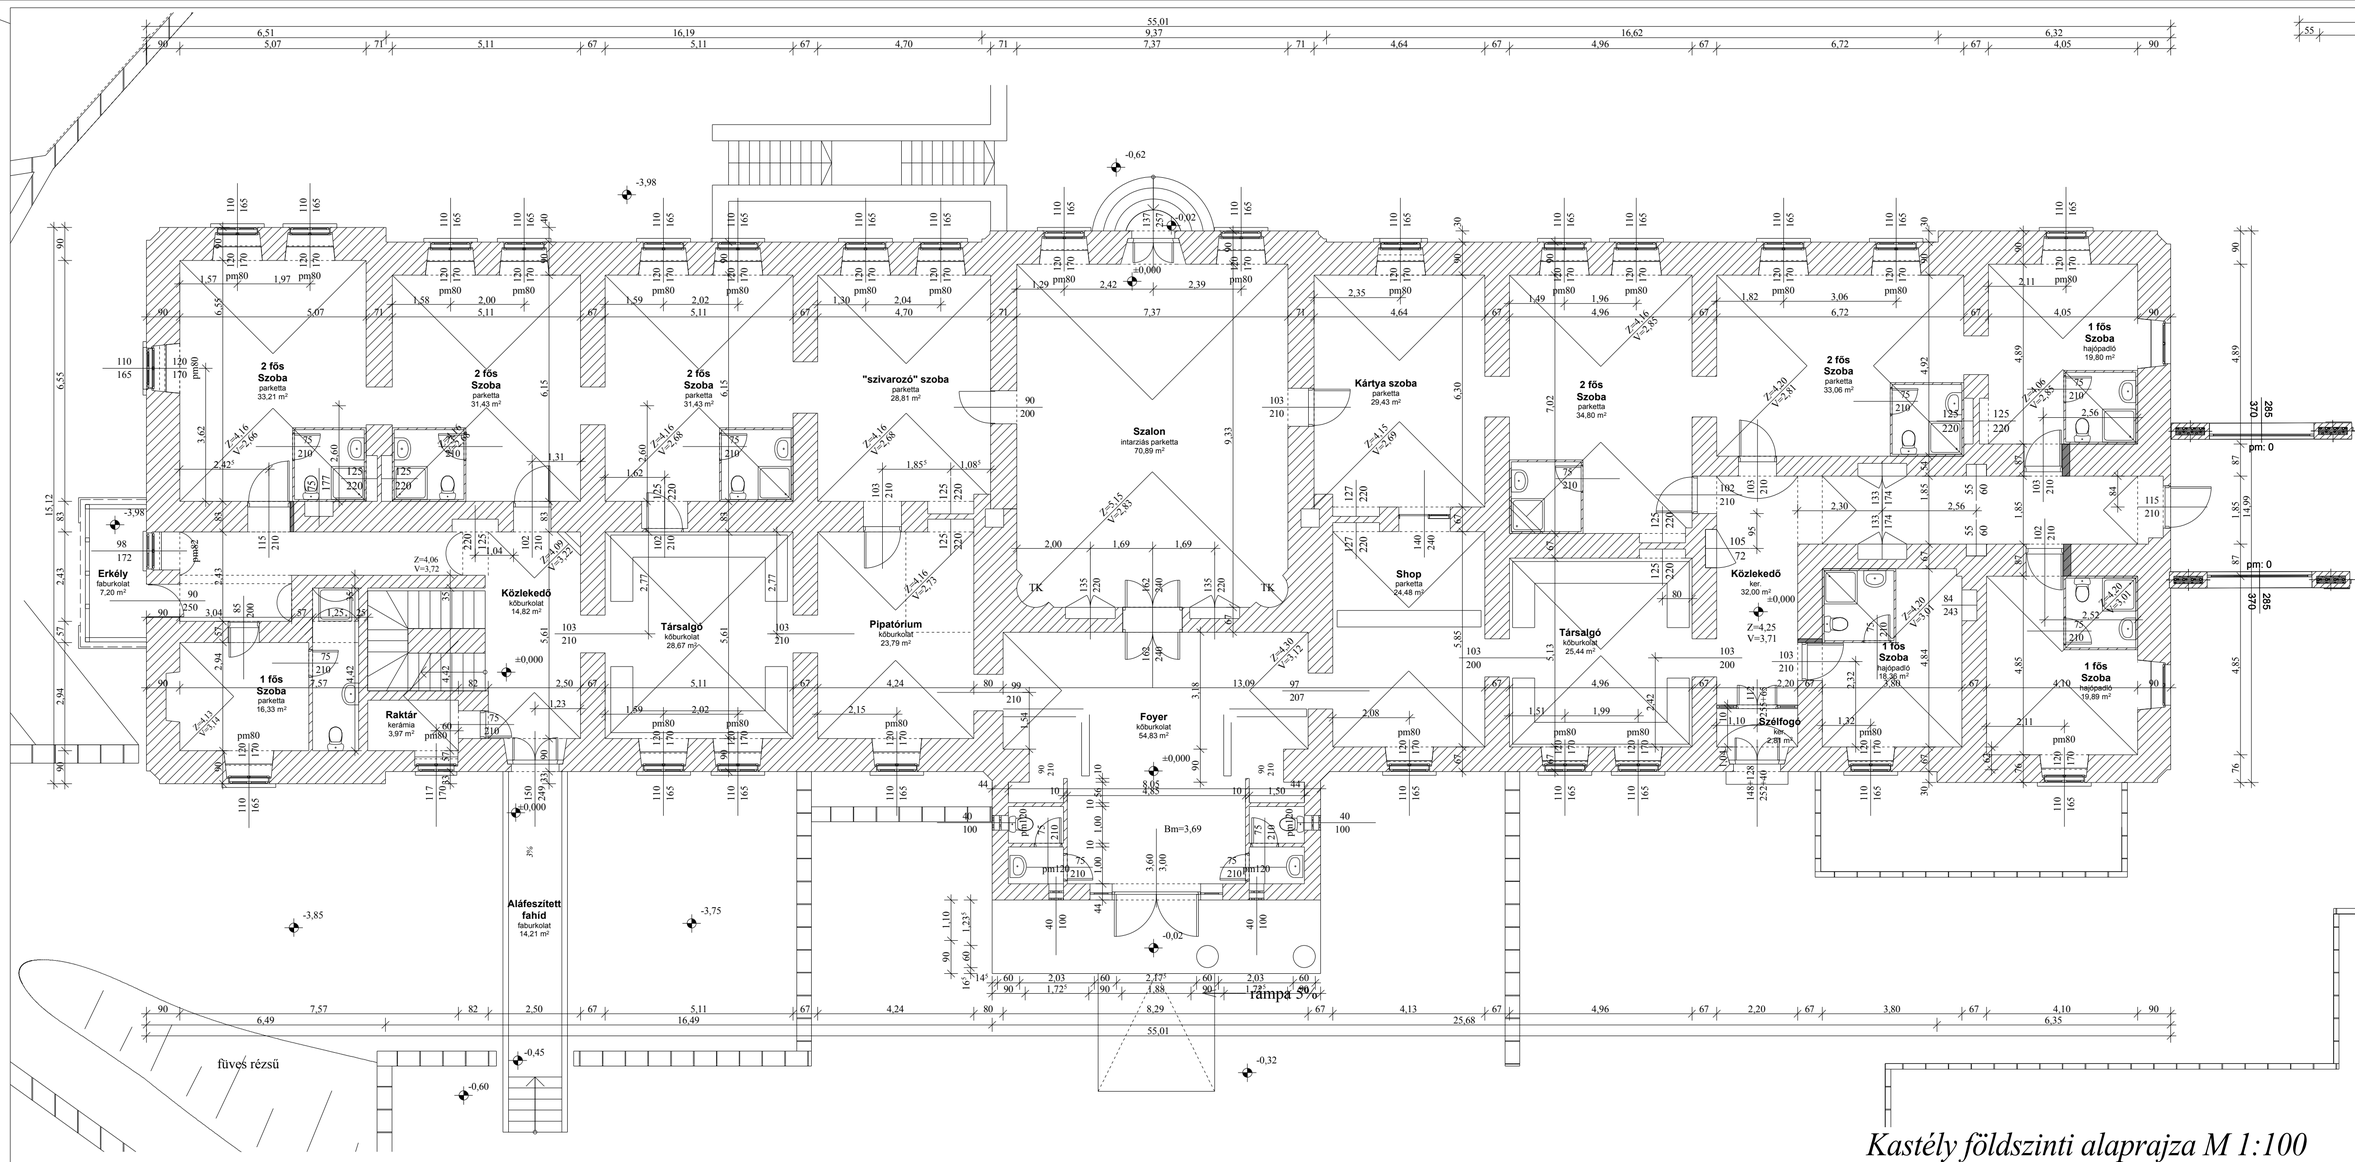

Kastély földszinti alaprajza M 1:100

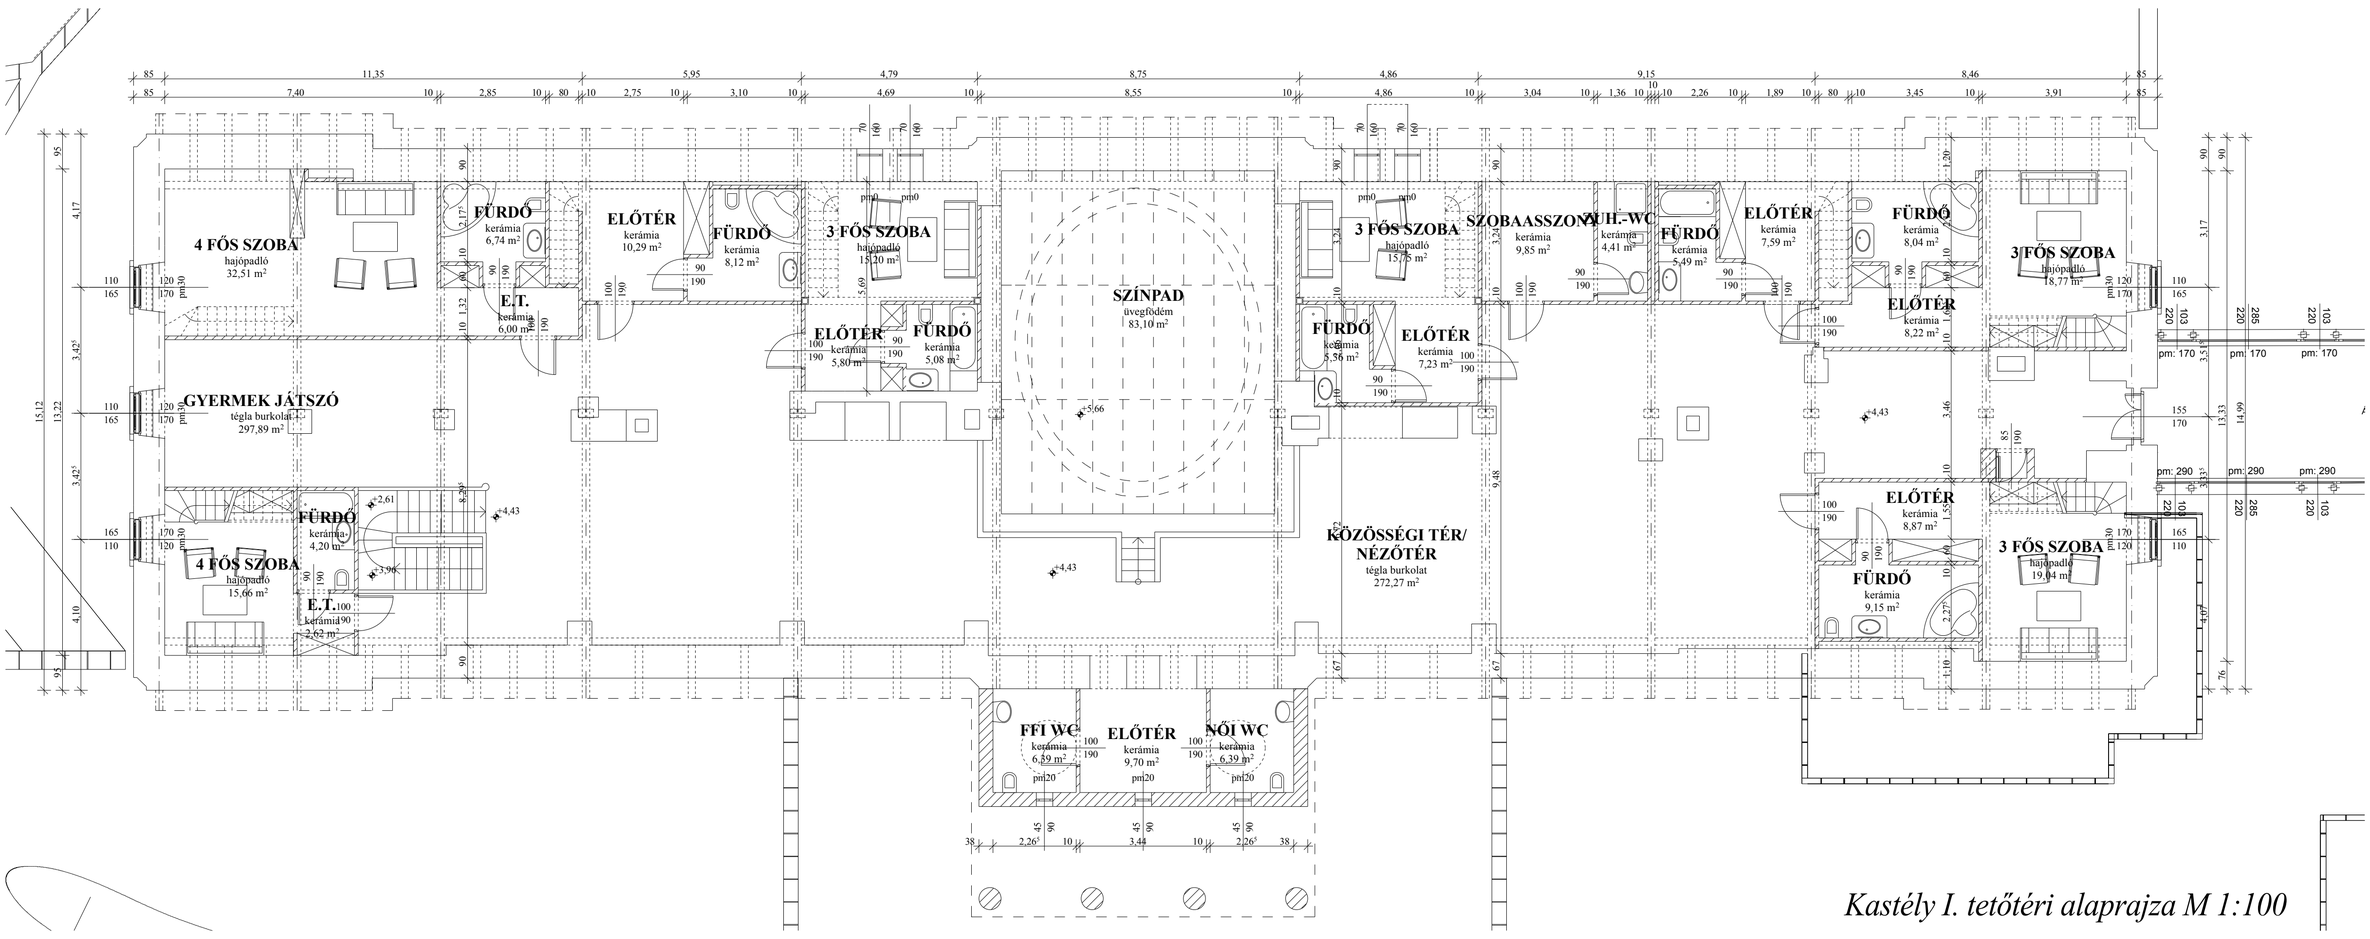

Kastély I. tetőtéri alaprajza M 1:100

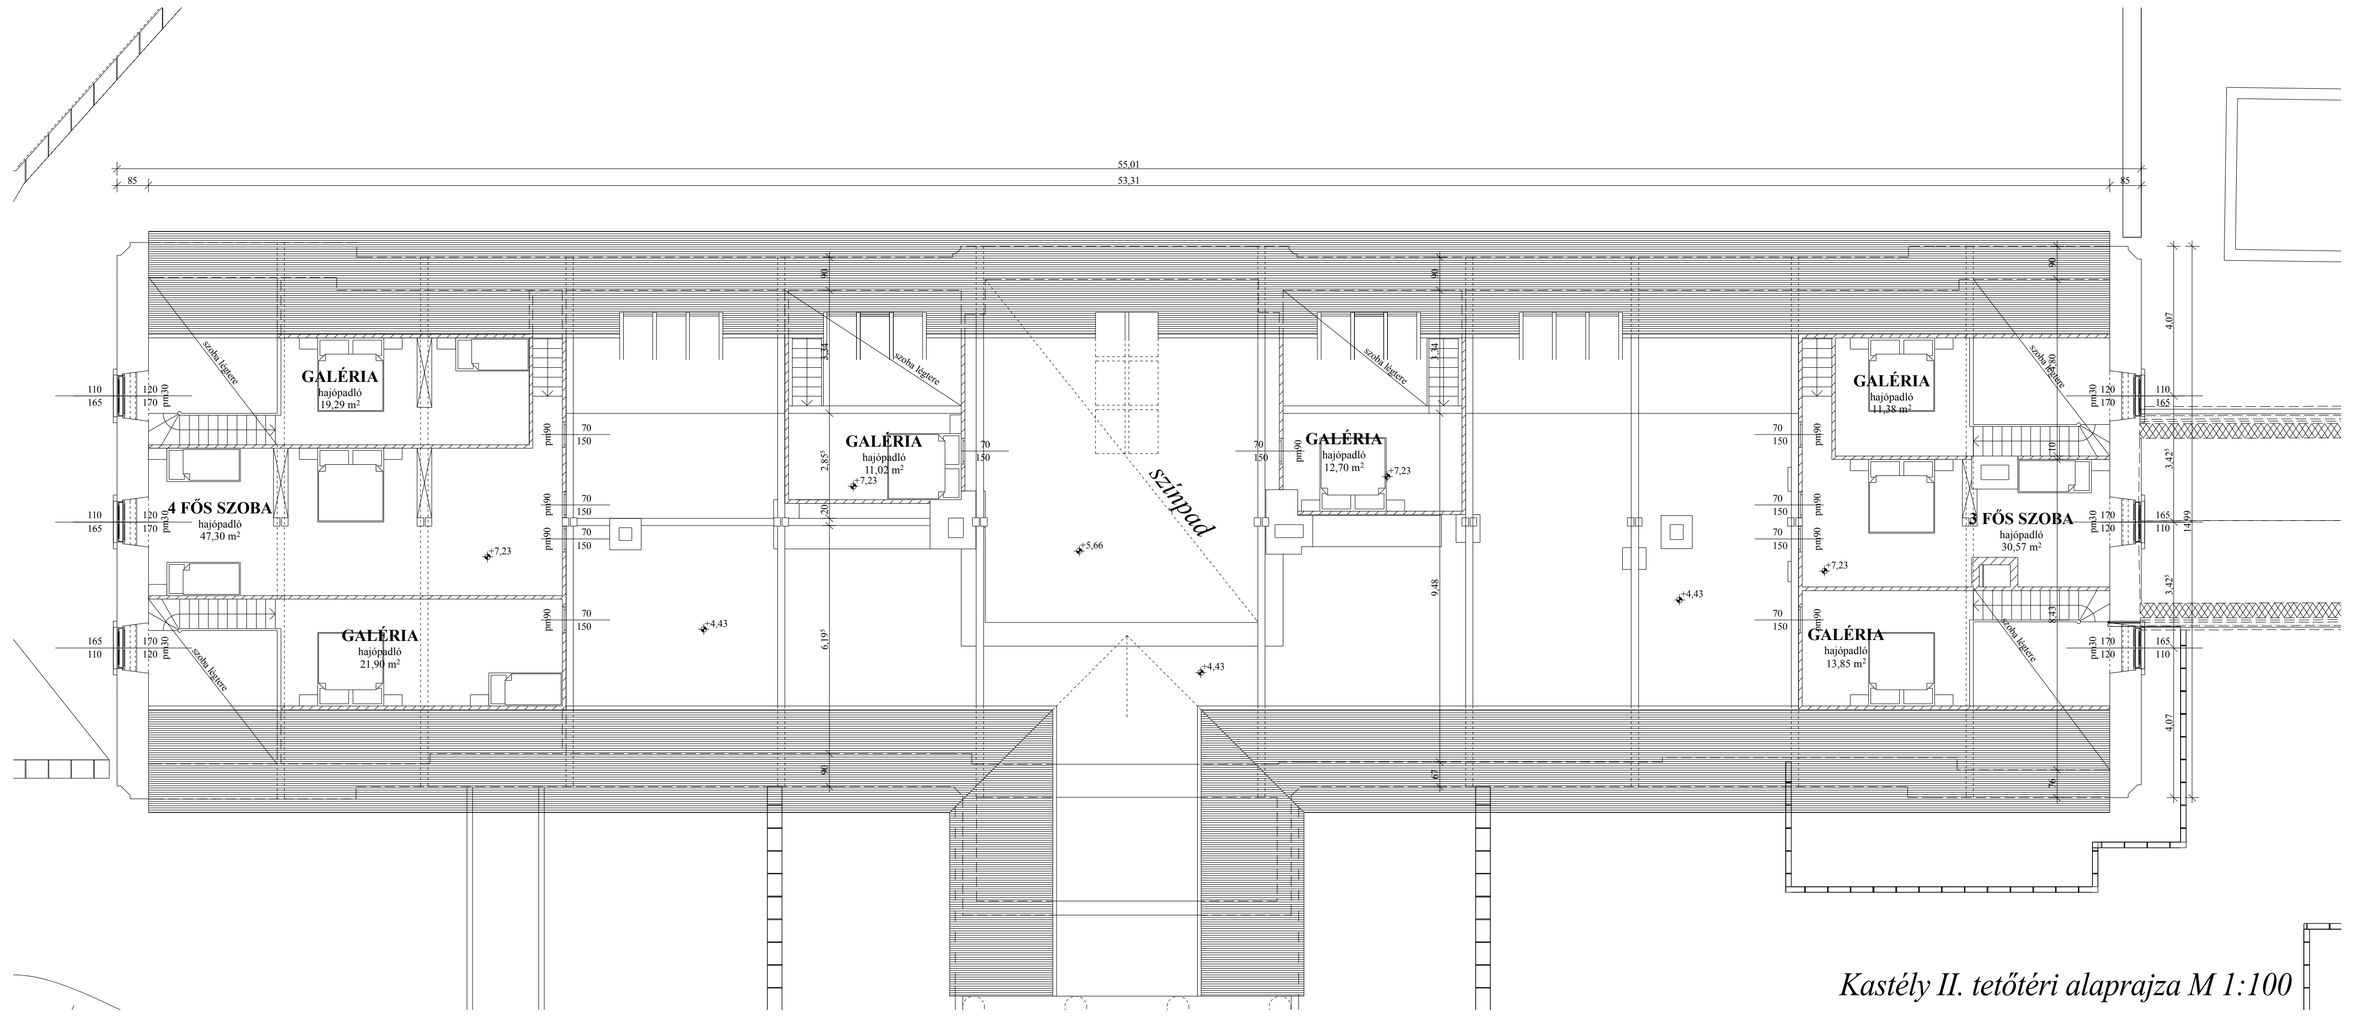

Kastély II. tetőtéri alaprajza M 1:100

Hernádvécse, volt Vécsey - Sardagna kastély – 100 fős szálloda

Engedélyezési terv

HADAS ÉPÍTÉSZ
Mérnöki és Művészeti Kft.
3530 Miskolc, Rákóczi u. 15.
Telefon: 46/356-763
e-mail: muterem@hadas.hu